


LEGENDA:

- ↳ Tomada baixa h= 30cm
- ↳ Tomada computador h=30cm
- ↳ Tomada trifásica h=30cm
- Lógica
- △ Telefone h=30cm
- Interruptor h= 1,10m
- CD Distribuição Gráfica

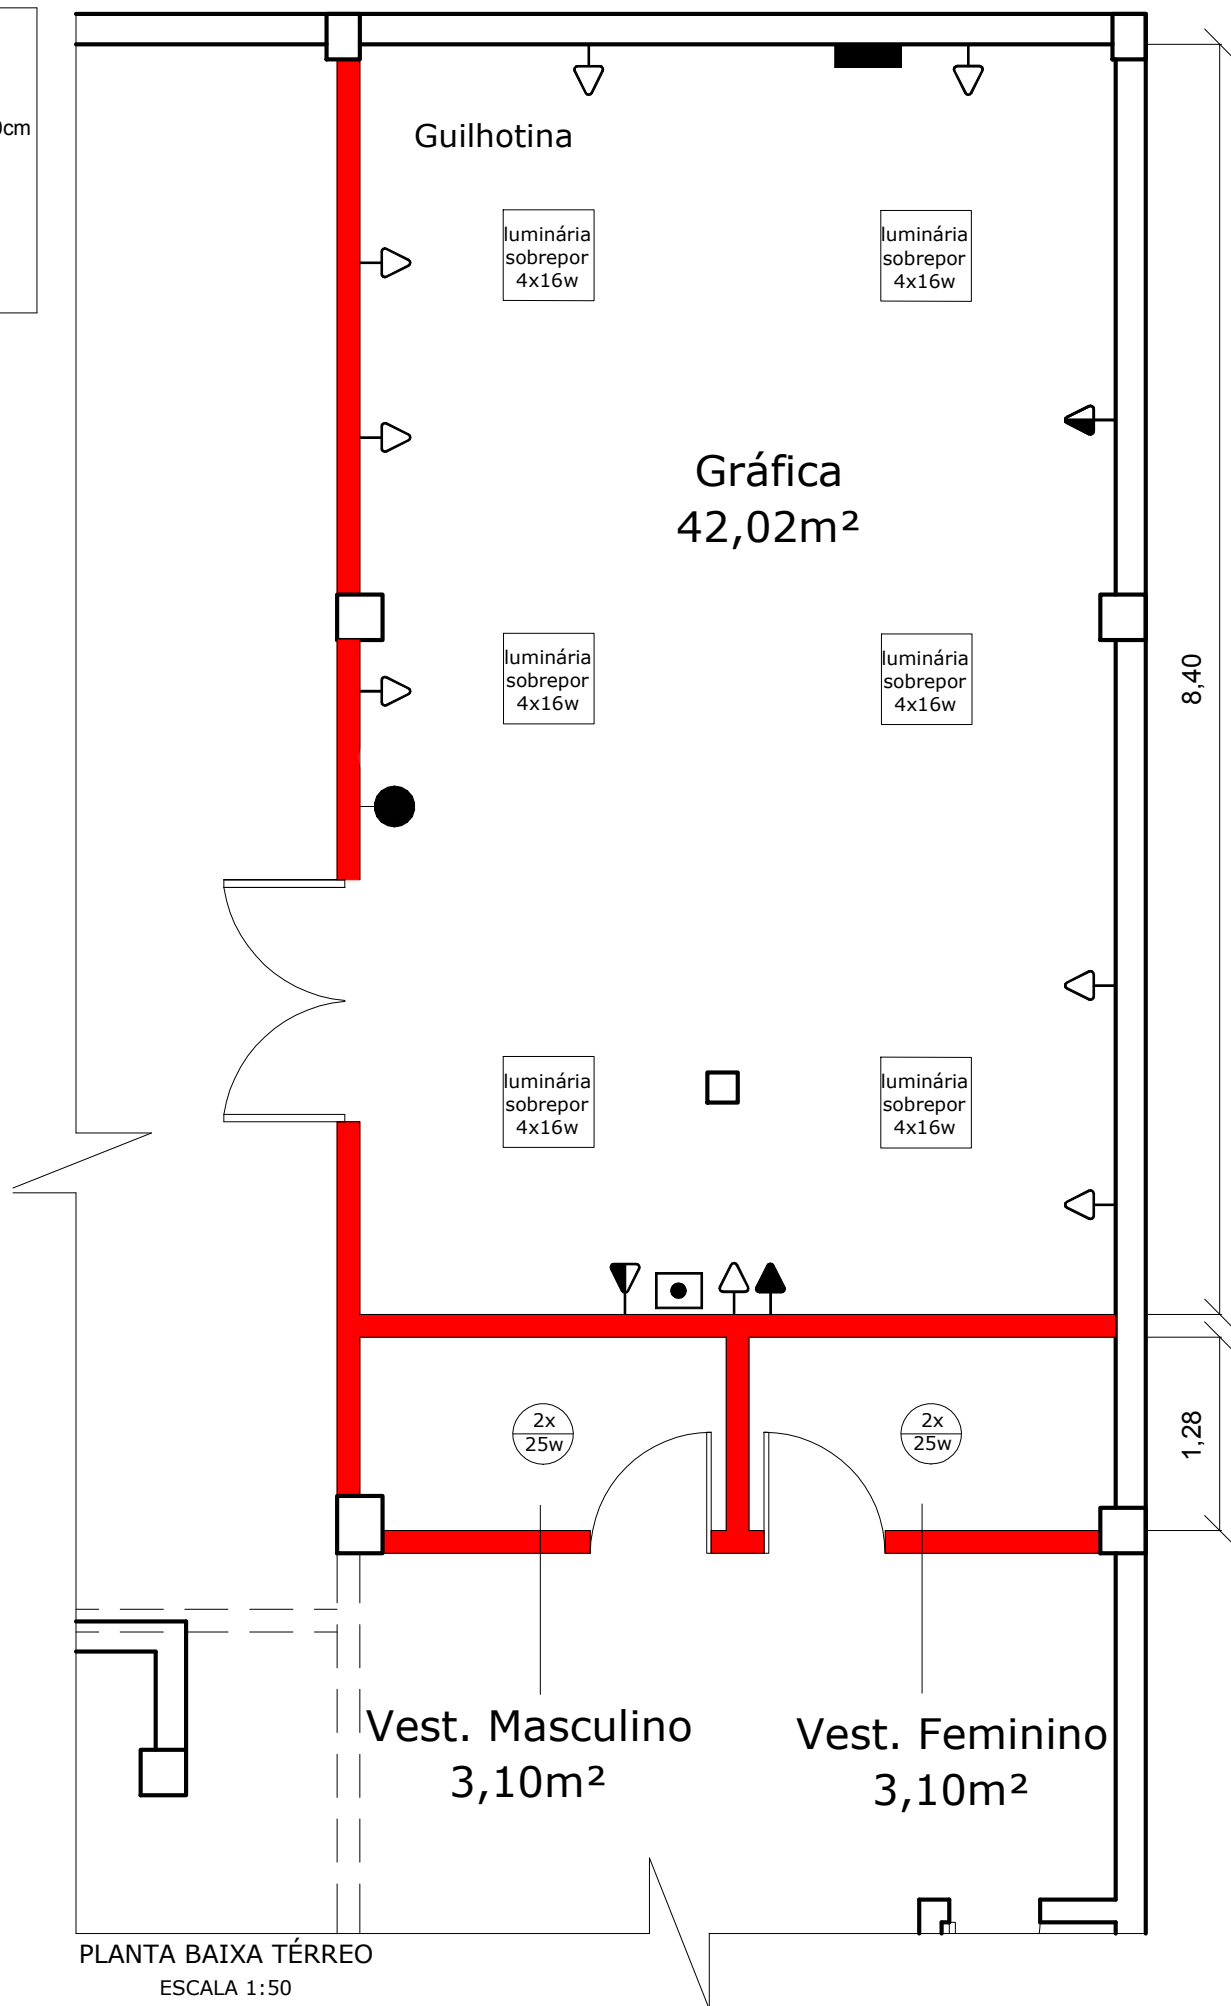

VERSÃO	DATA	COMENTÁRIOS/ DESCRIÇÃO	RESPONSÁVEL MODIFICAÇÃO

PROJETO ELÉTRICO
CENTRO DE DISTRIBUIÇÃO SEBRAE-RS
Rua FredericoMentz 1872- Navegantes - Porto Alegre/RS

PROJETO: GABRIEL IBA A. BANDEIRA
ENG. CIVIL CREA-RS 90.365

DESENHO: THAIS S. FERNANDES
ACADEMICA ENG. AMBIENTAL E
SANITÁRIA

PRANCHA: E 01

ESCALA: 1/50

DATA: MAI/2013

Gestão empresarial Estratégias de inovação Acesso a mercados Orientação ao crédito

0800 570 0800
www.sebrae-rs.com.br

